
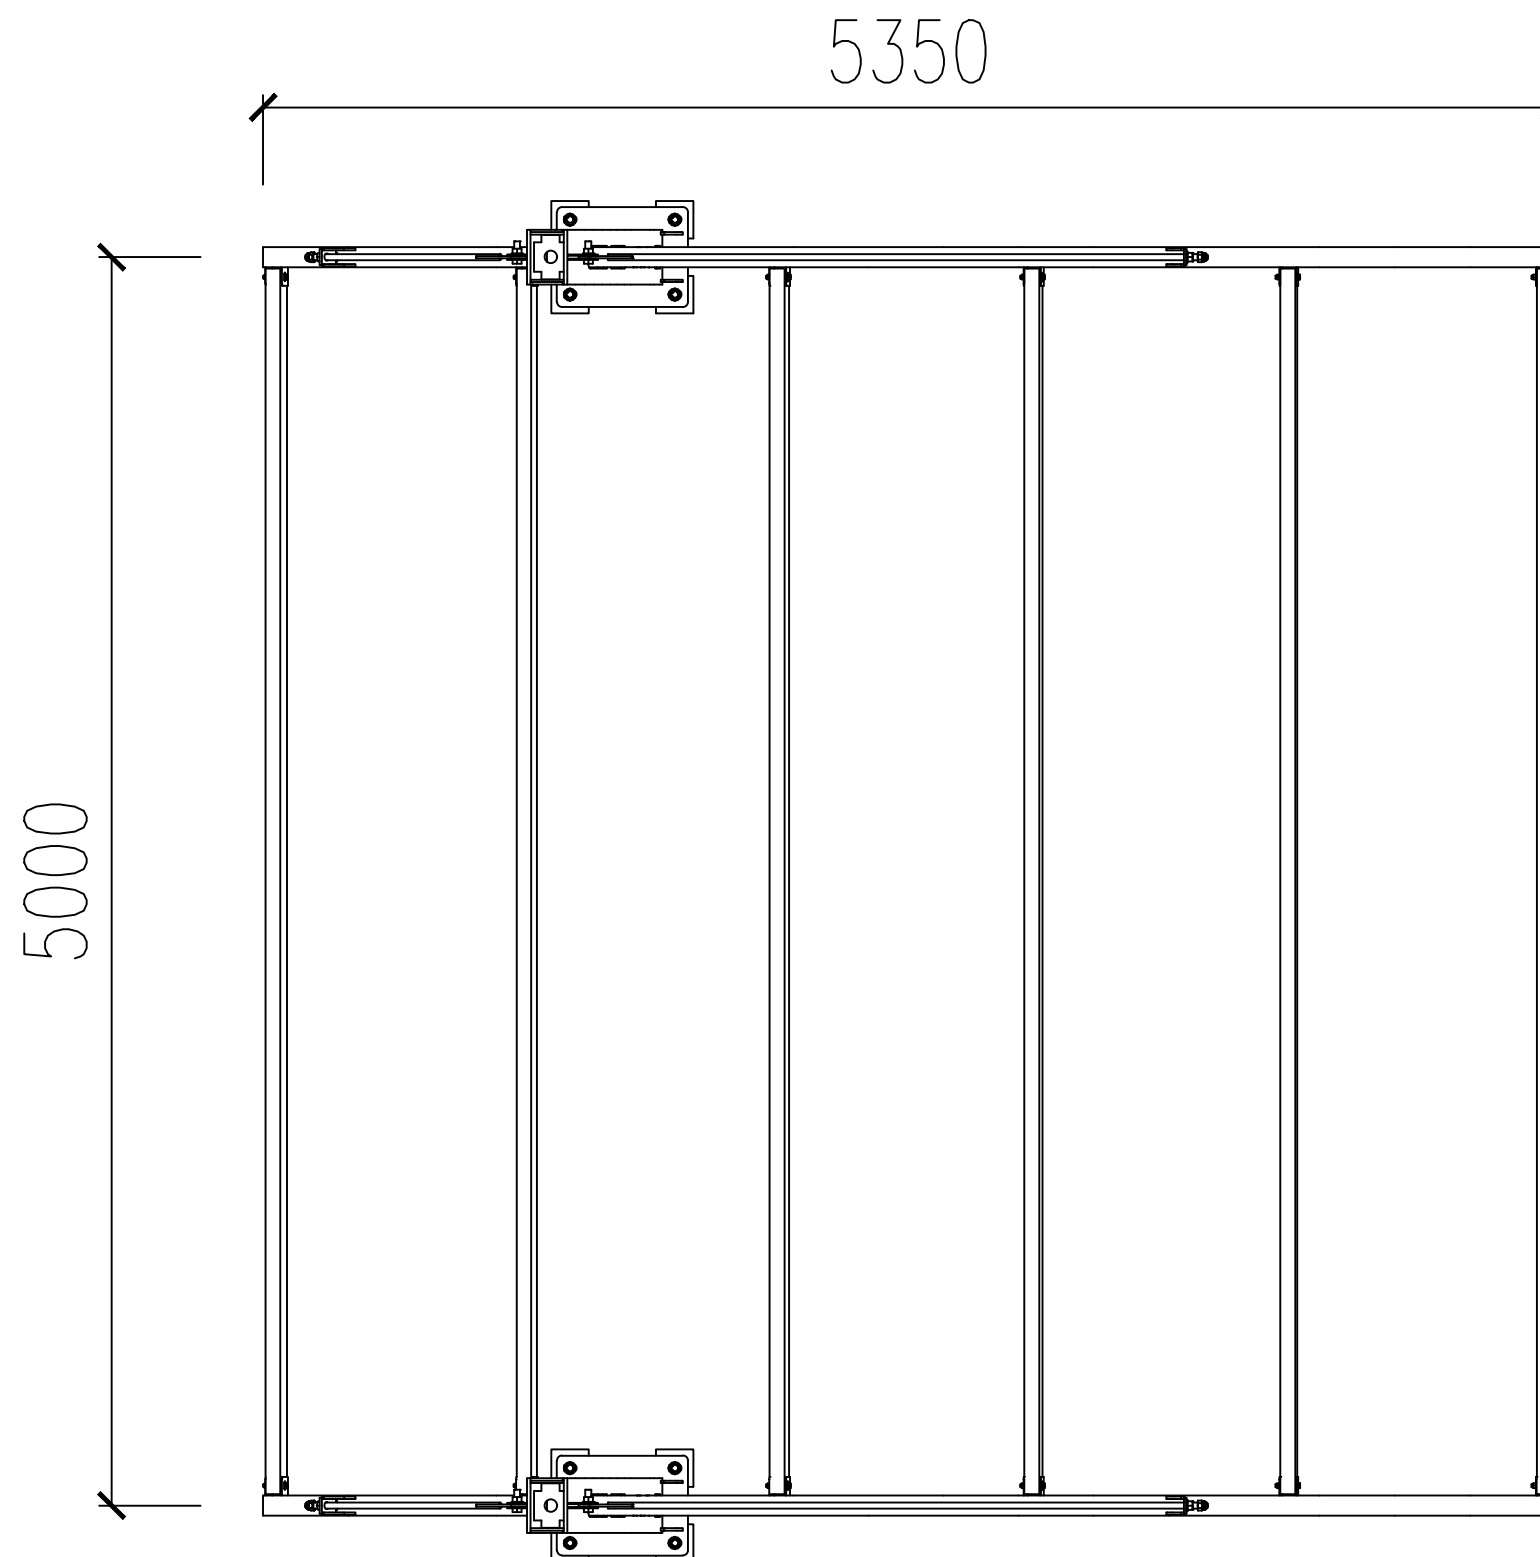


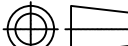

Progetto:		Pensilina per auto		Commissa:		 TOLLERANZE (DOVE NON SPECIFICATO) LINEARI ± 1.0 ANGOLARI ± 0.5°			
Oggetto:		Pe.Tra. Park 12		Cliente:					
 PETRA S.R.L. VIA PONTICELLI, 68 36020 AGUGLIARO (VI) +39 0444 888535 - FAX +39 0444 782144 WWW.PETRA.SRL - WWW.PETRAPARK.IT - INFO@PETRA.SRL				Committente:		Scala :			
					Disegnato	Controllato		Approvato	
				Nome		A. Marchesan			
				Data					
File : Prospetto in Pianta									