
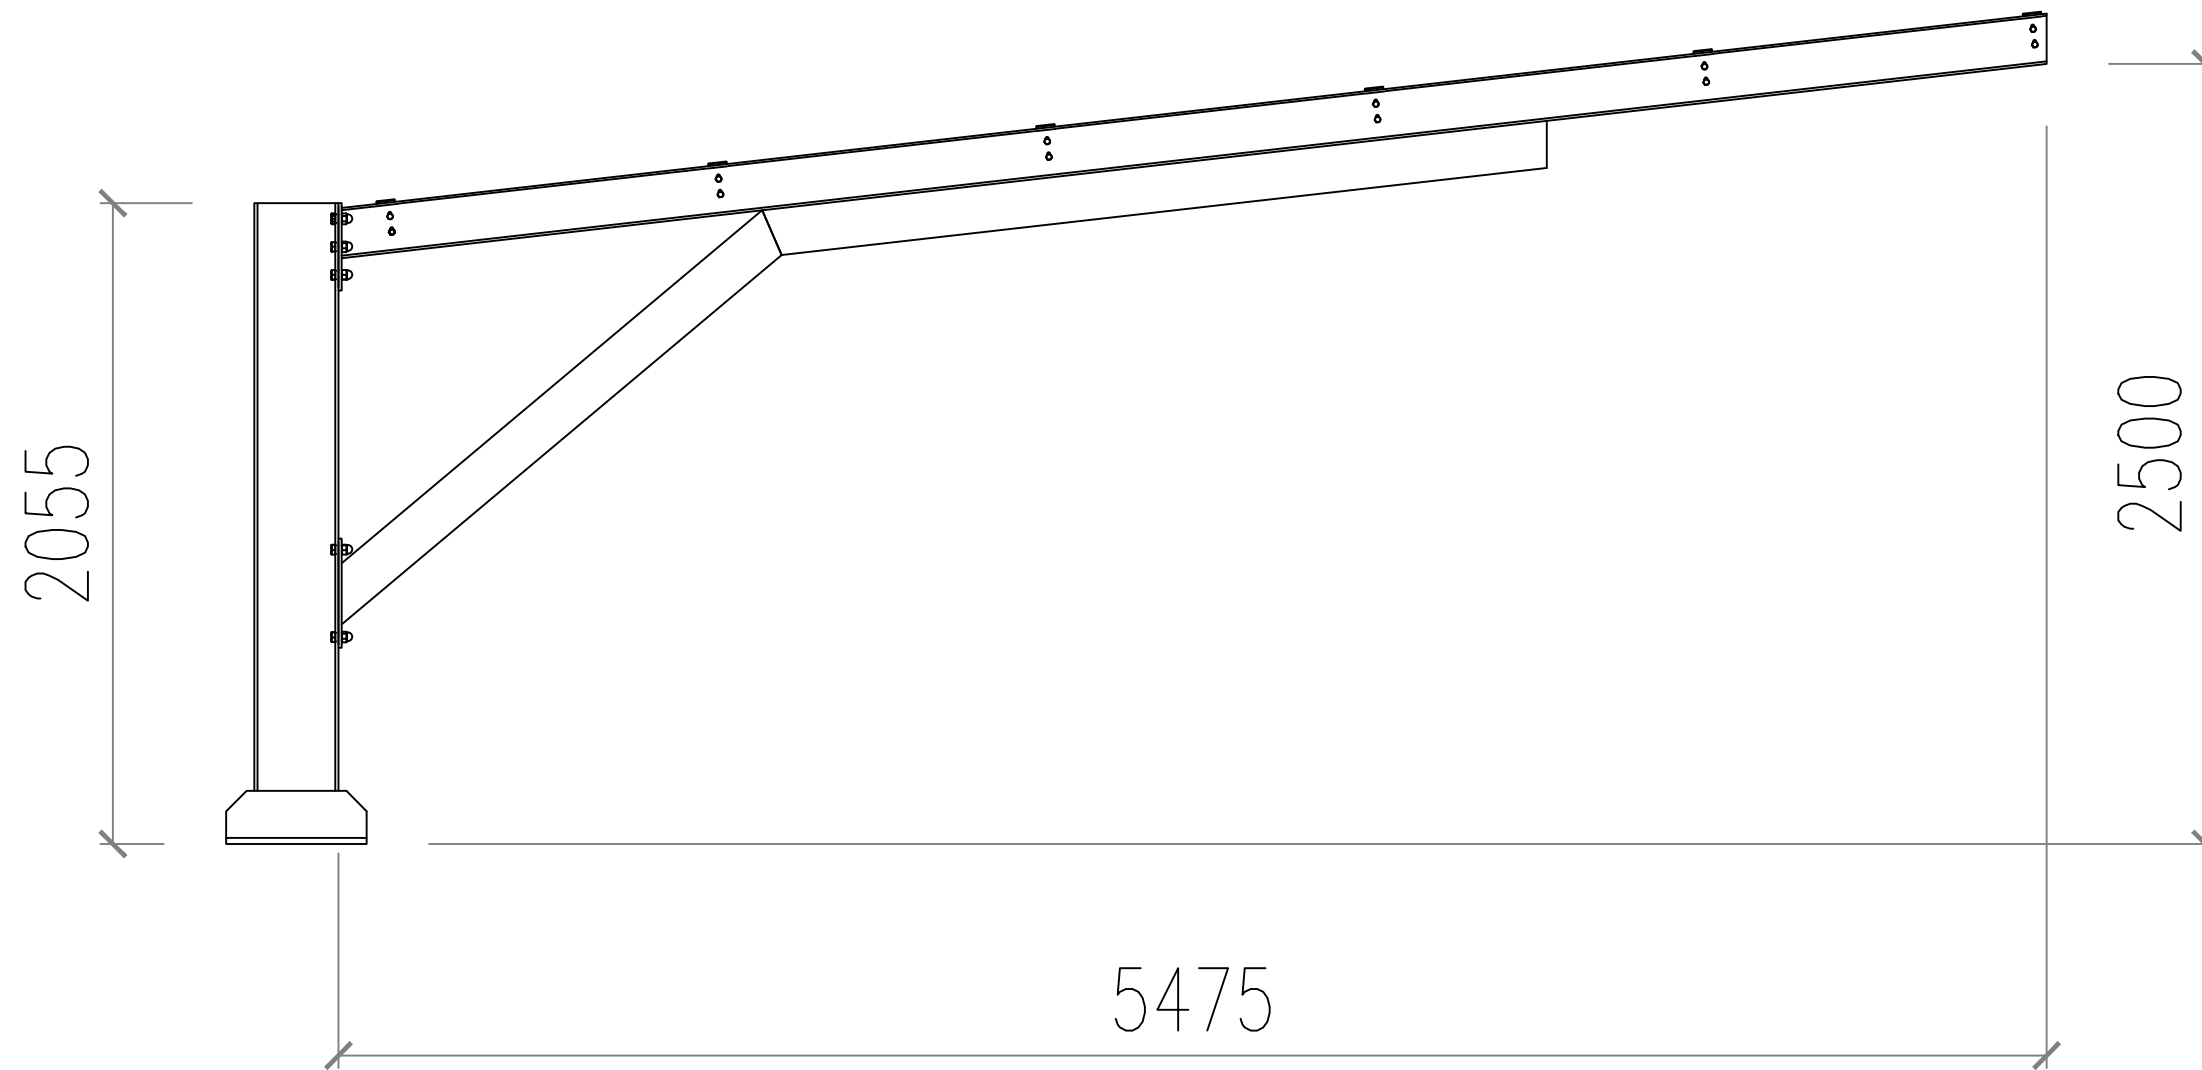


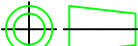

Progetto: Pensilina per auto		Commessa:		 TOLLERANZE (DOVE NON SPECIFICATO) LINEARI ± 1.0 ANGOLARI ± 0.5°	
Oggetto: Pe.Tra. Park 23 – Monofrontale		Cliente:			
 PETRA S.R.L. VIA PONTICELLI, 68 36020 AGUGLIARO (VI) +39 0444 888535 - FAX +39 0444 782144 www.PETRA.SRL - WWW.PETRAPARK.IT - INFO@PETRA.SRL		Committente:		Scala :	
			Disegnato	Controllato	Approvato
		Nome	A. Marchesan		
		Data			
		File : Prospetto Laterale			