


Rendering massimale posizionamento tirafondi su plinti in CLS

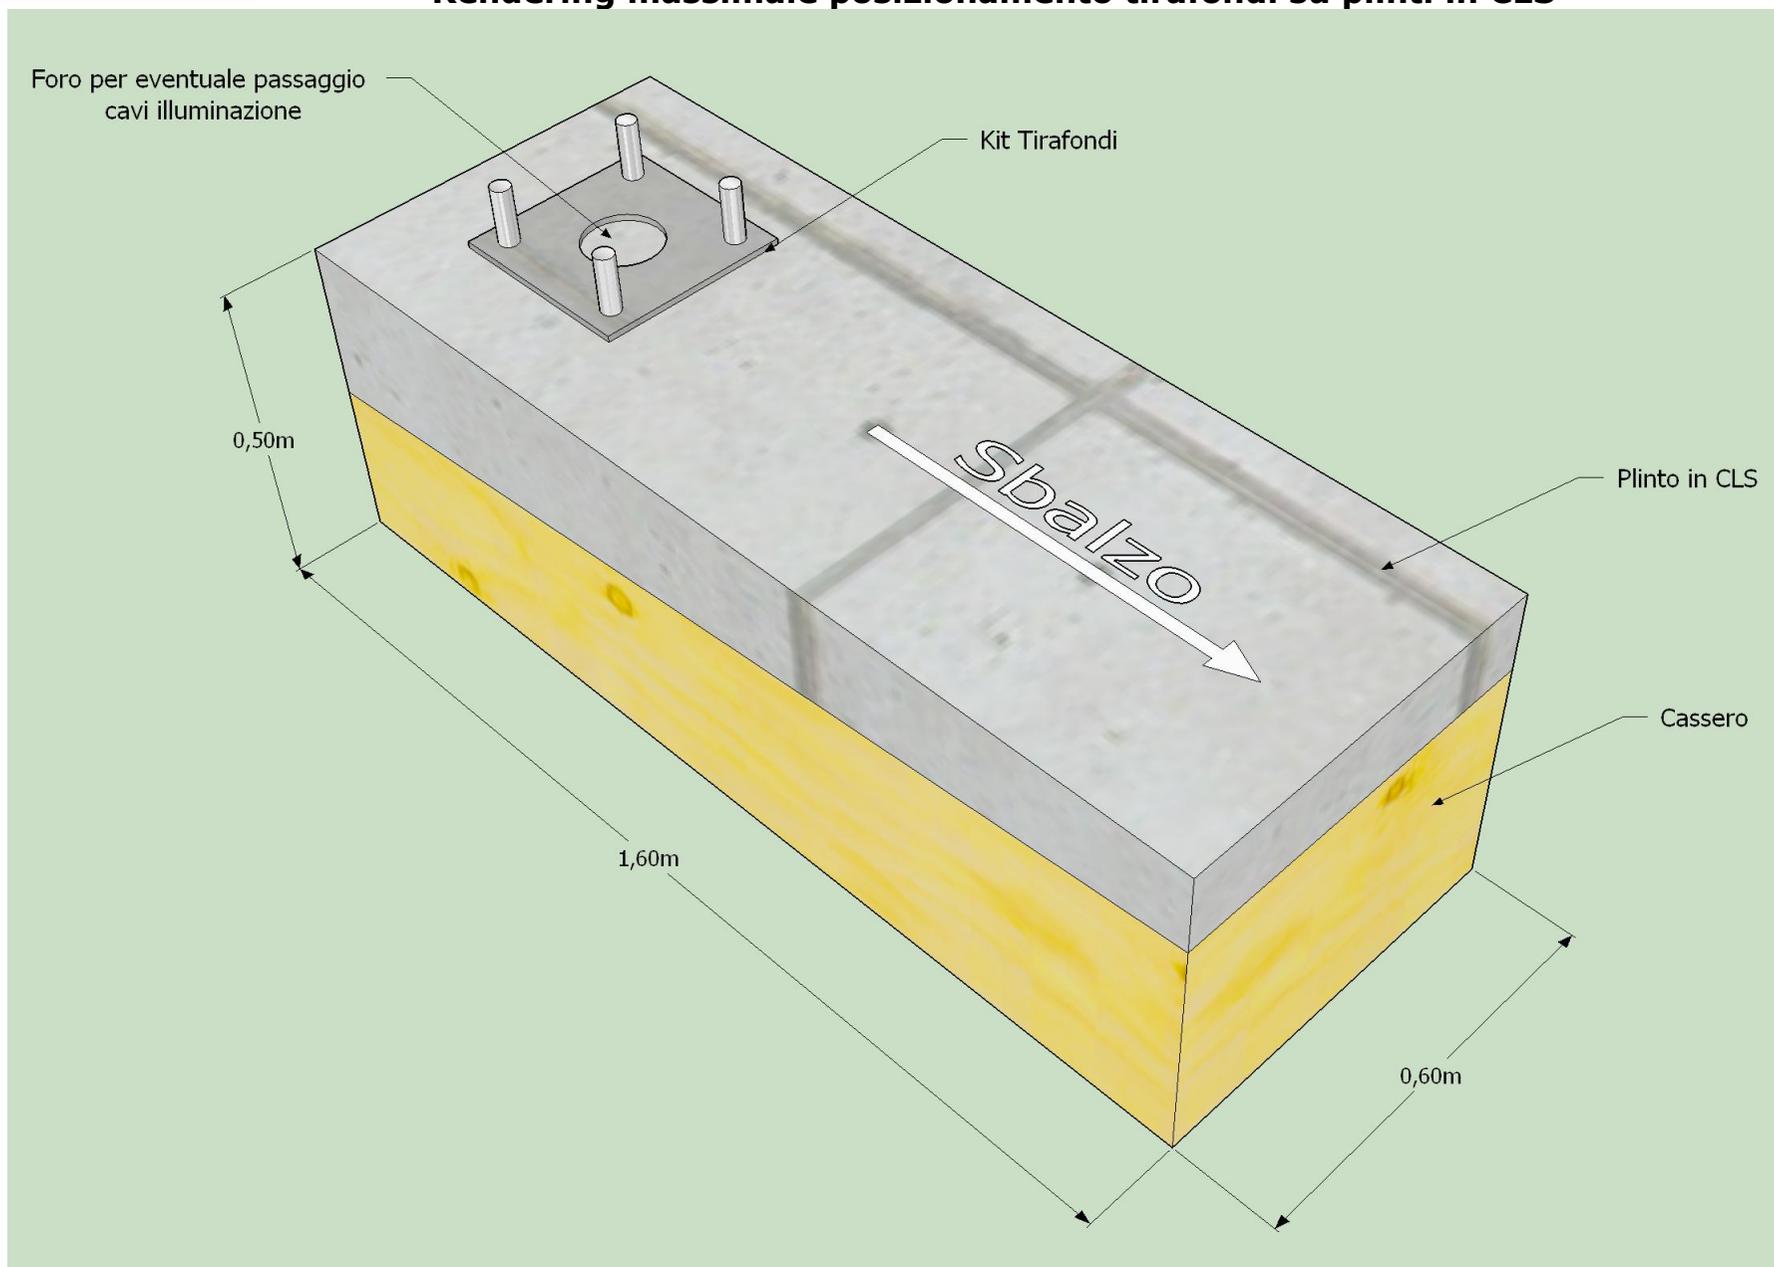

N.B.: Le dimensioni del plinto riportate sono indicative e non vincolanti per la ditta Pe.Tra.

La fondazione, per essere calcolata, deve essere verificata in base alle condizioni idrogeologiche e geotecniche del sito d'installazione. Tale verifica deve essere espressamente richiesta dal cliente e dev'essere accompagnata da relazione geologica del terreno esistente.